


PRZEKRÓJ A-A

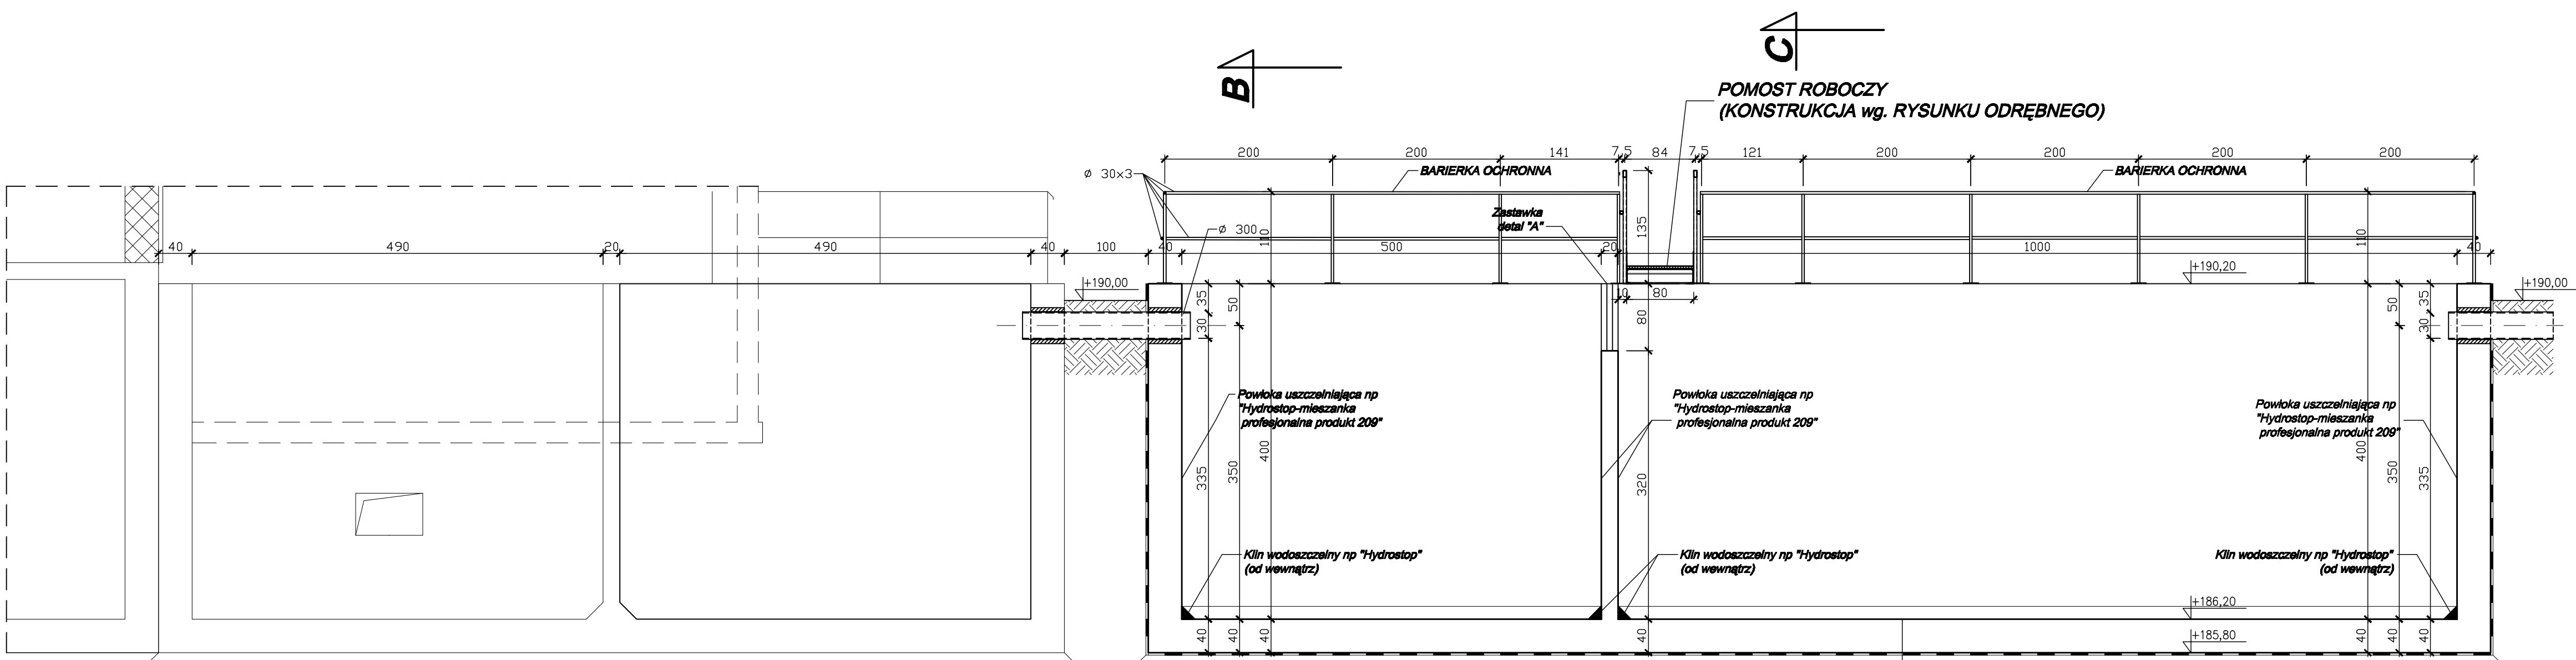

Powłoka uszczelniająca np. "Hydrostop-mieszanka profesjonalna produkt 209"
Płyta denna 40cm B-25
Beton odporny 4cm
Folia budowlana układana na zakład
Beton gr. 10cm beton B-10

Beton konstrukcyjny B-25 W-4 z dodatkami środka uszczelniającego (np. Betonstat-superplastyfikator 1.0kg /1m³ betonu)
Stal zbrojeniowa klasy A-III, 34Gs

PRZEDSIĘWZIENIE INŻYNIERSKIE		
FUNDAMENT		
PROJEKT BUDOWLANY OSADNIKA W OCZYSZCZALNI ŚCIEKÓW W TOMASZOWIE BOLESŁAWIECKIM		
Adres	TOMASZÓW BOLESŁAWIECKI dz nr 913/1	
Inwestor	Gminny Zakład Gospodarki Komunalnej Warta Bolesławiecka z/s w Lubkowie	NR. RYS.
Tytuł	PRZĘKRÓJ A-A	SKALA 1:50
Branda	Konstrukcyjno-budowlana	PODPIS
Projektował	mgr inż. Piotr Żurowski nr.upr. 272/77	
Sprawdził	mgr inż. Witold Bartłak	
Asystent	mgr inż. Krzysztof Polewski	