
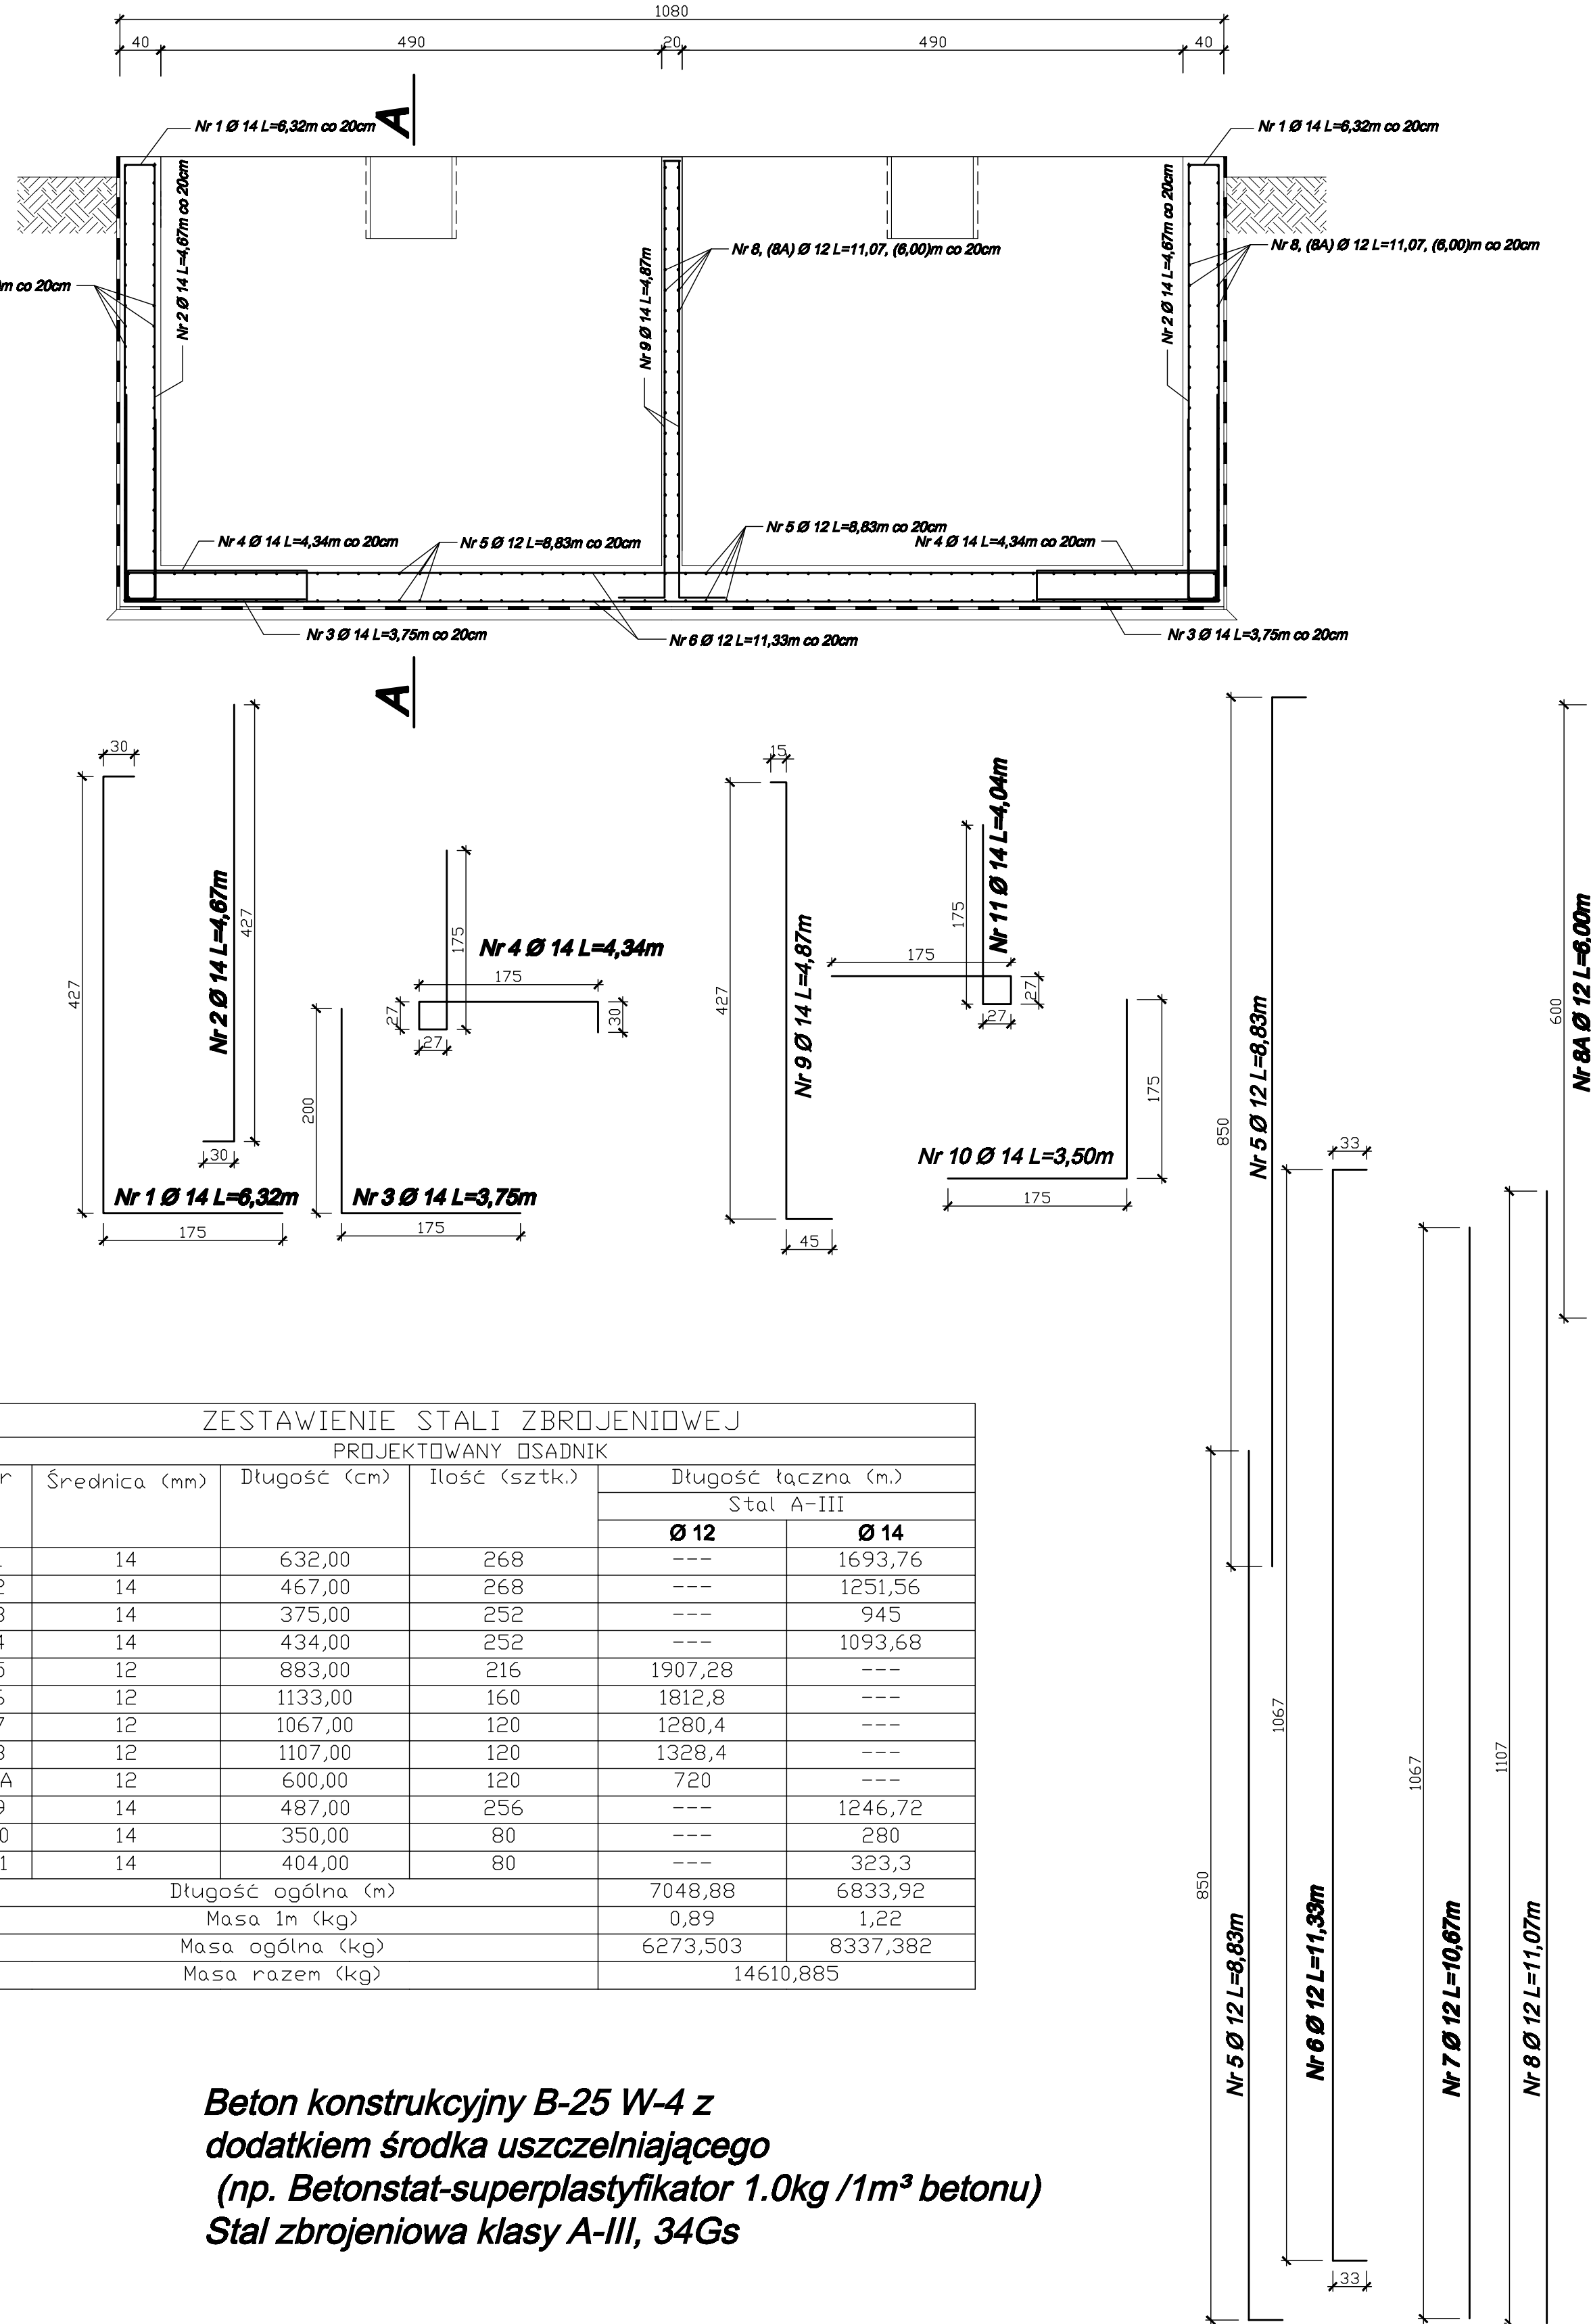


KONSTRUKCJA ZBROJENIA

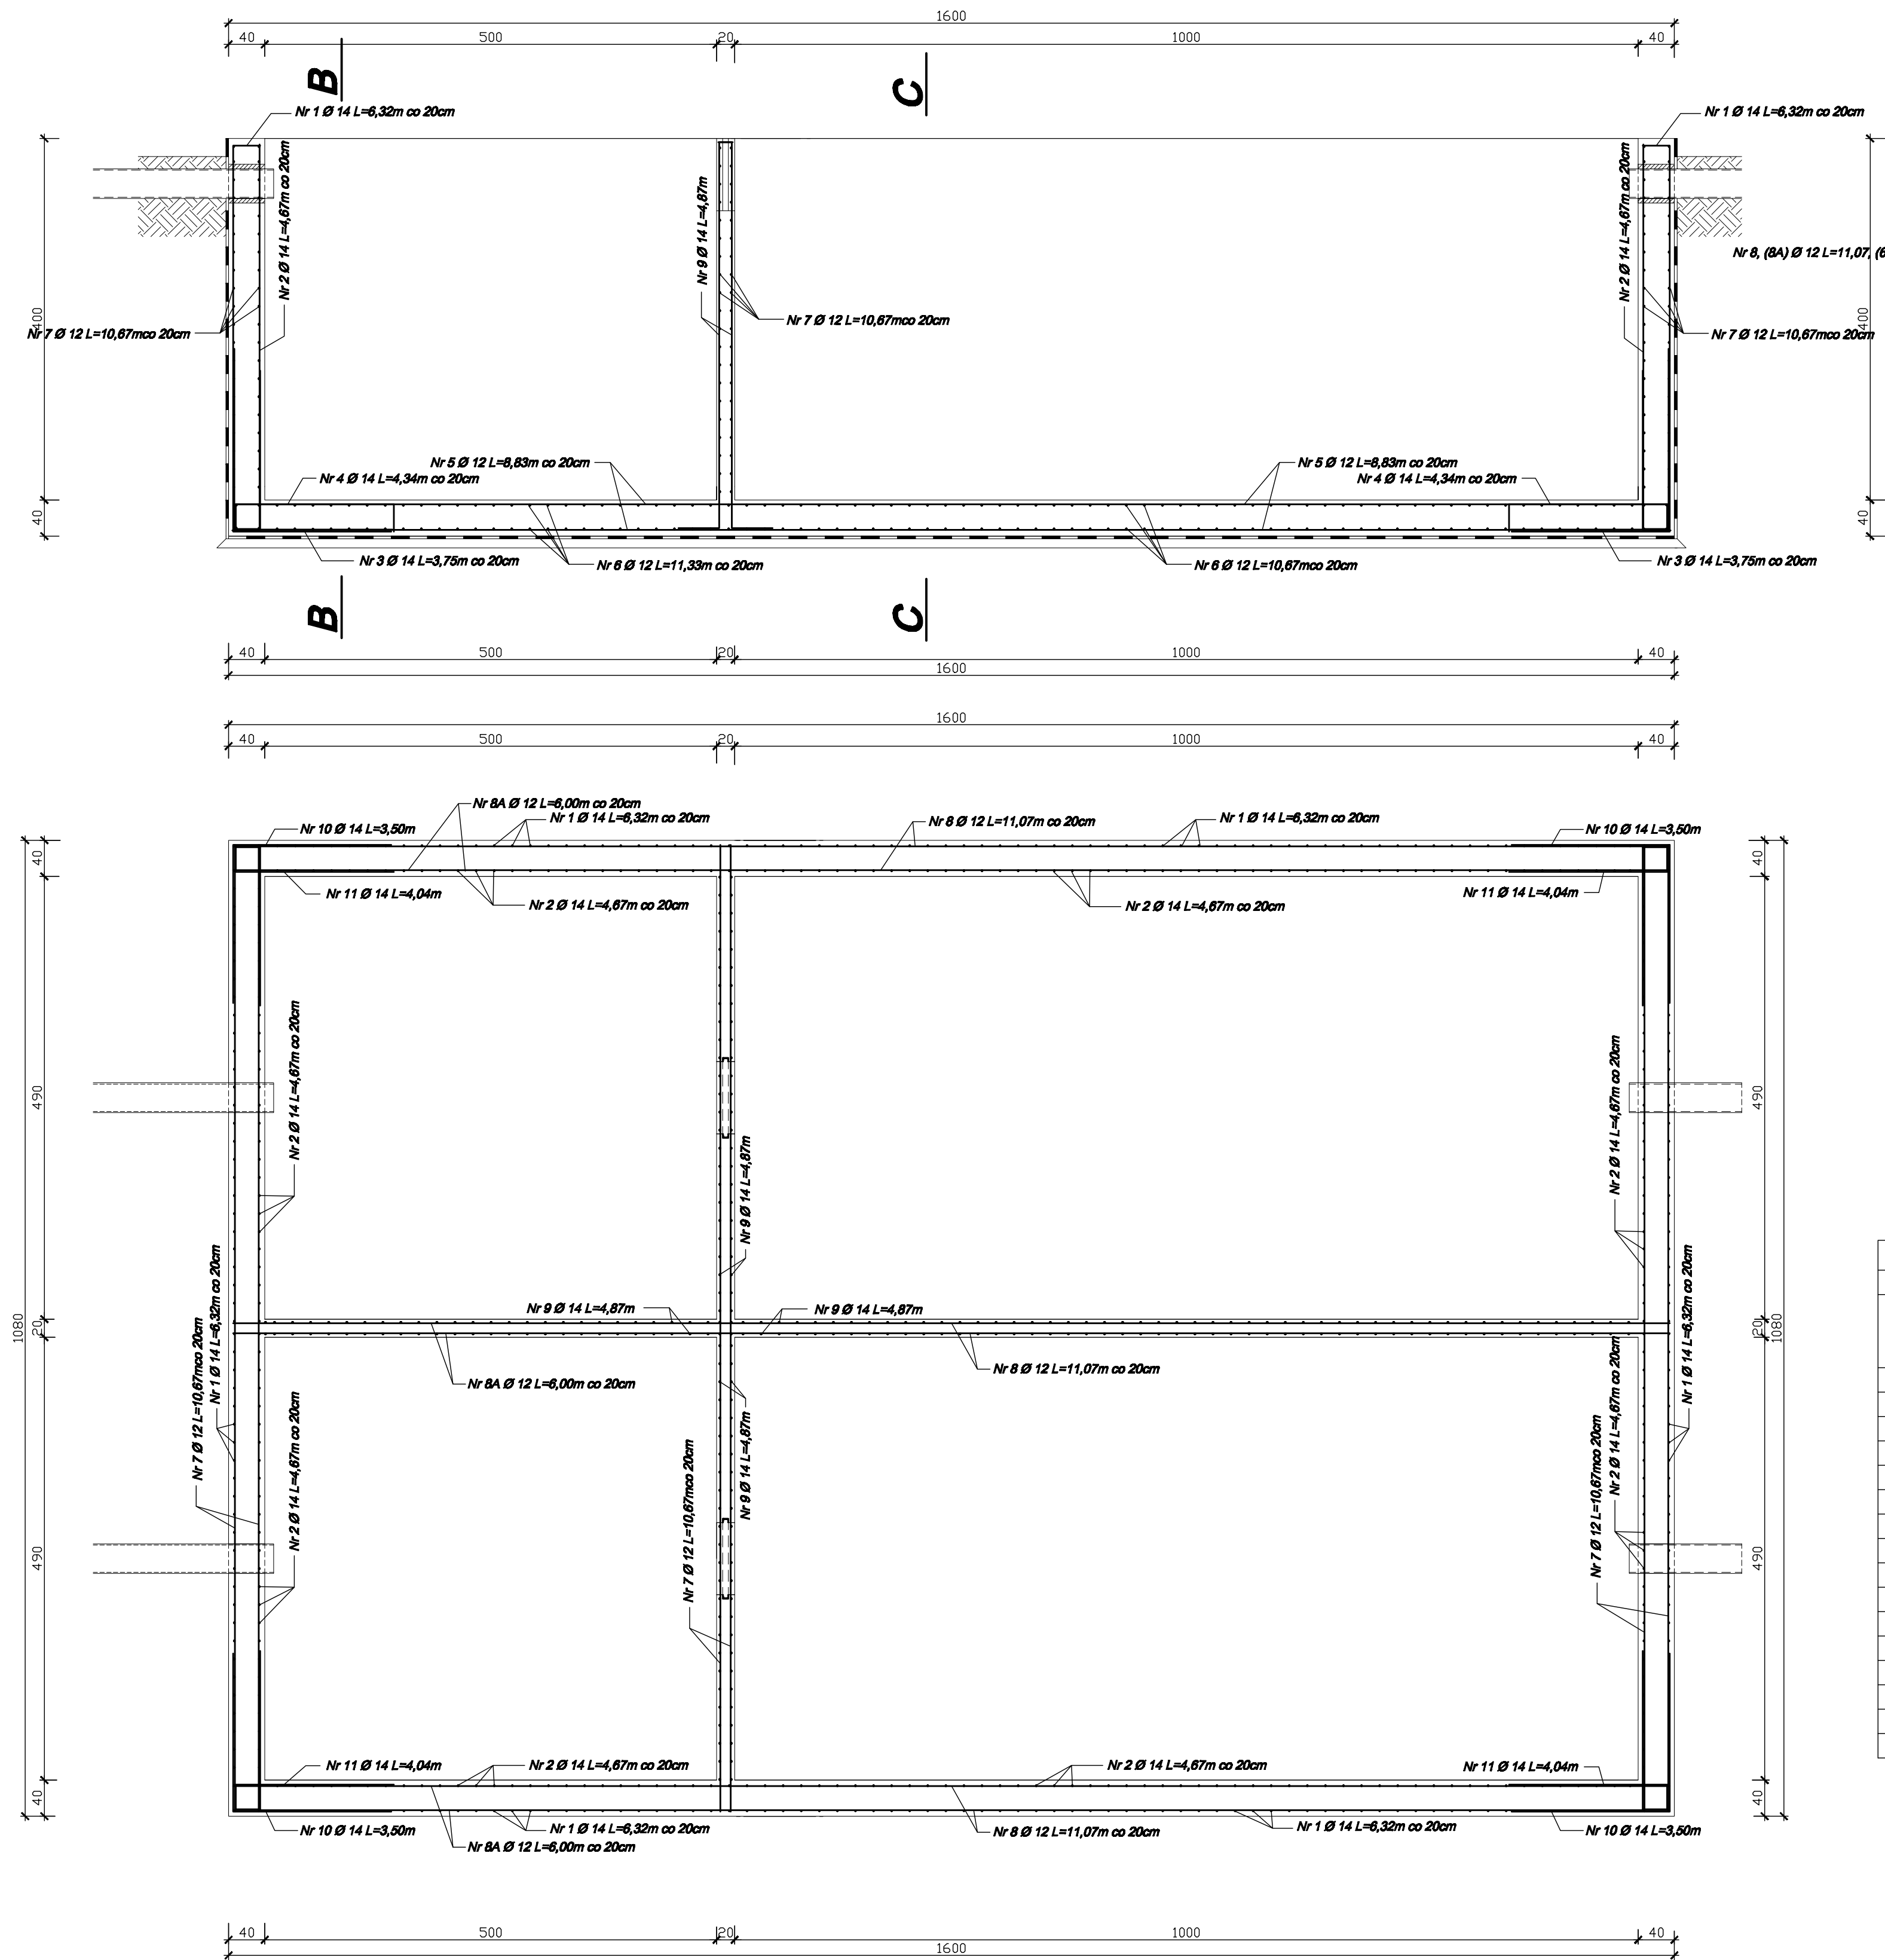

ZESTAWIENIE STALI ZBROJENIOWEJ					
PROJEKTOWANY OSADNIK					
Nr	Średnica (mm)	Długość (cm)	Ilość (szt.)	Długość łączna (m.)	
				Stal A-III	
				Ø 12	Ø 14
1	14	632,00	268	---	1693,76
2	14	467,00	268	---	1251,56
3	14	375,00	252	---	945
4	14	434,00	252	---	1093,68
5	12	883,00	216	1907,28	---
6	12	1133,00	160	1812,8	---
7	12	1067,00	120	1280,4	---
8	12	1107,00	120	1328,4	---
8A	12	600,00	120	720	---
9	14	487,00	256	---	1246,72
10	14	350,00	80	---	280
11	14	404,00	80	---	323,3
Długość ogólna (m)				7048,88	6833,92
Masa 1m (kg)				0,89	1,22
Masa ogólna (kg)				6273,503	8337,382
Masa razem (kg)				14610,885	

Beton konstrukcyjny B-25 W-4 z dodatkami środka uszczelniającego (np. Betonstat-superplastyfikator 1.0kg /1m³ betonu) Stal zbrojeniowa klasy A-III, 34Gs

Beton konstrukcyjny B-25 W-4 z dodatkami środka uszczelniającego (np. Betonstat-superplastyfikator 1.0kg /1m³ betonu) Stal zbrojeniowa klasy A-III, 34Gs

PROJEKT BUDOWLANY OSADNIKA W OCZYSZCZALNI ŚCIEKÓW W TOMASZOWIE BOLESŁAWIECKIM			
Adres	TOMASZÓW BOLESŁAWIECKI dz nr 913/1		
Investor	Gminny Zakład Gospodarki Komunalnej Wartha Bolesławiecka z/s w Lubkowie	NR. RYS.	
Tytuł	KONSTRUKCJA ZBROJENIA	SKALA 1:50	
Bransza	Konstrukcyjno-budowlana	PODPIS	
Projektował	mgr inż. Piotr Zurowski nr upr. 272/77		
Sprawdził	mgr inż. Witold Barbański		
Asystent	mgr inż. Krzysztof Polewski		