


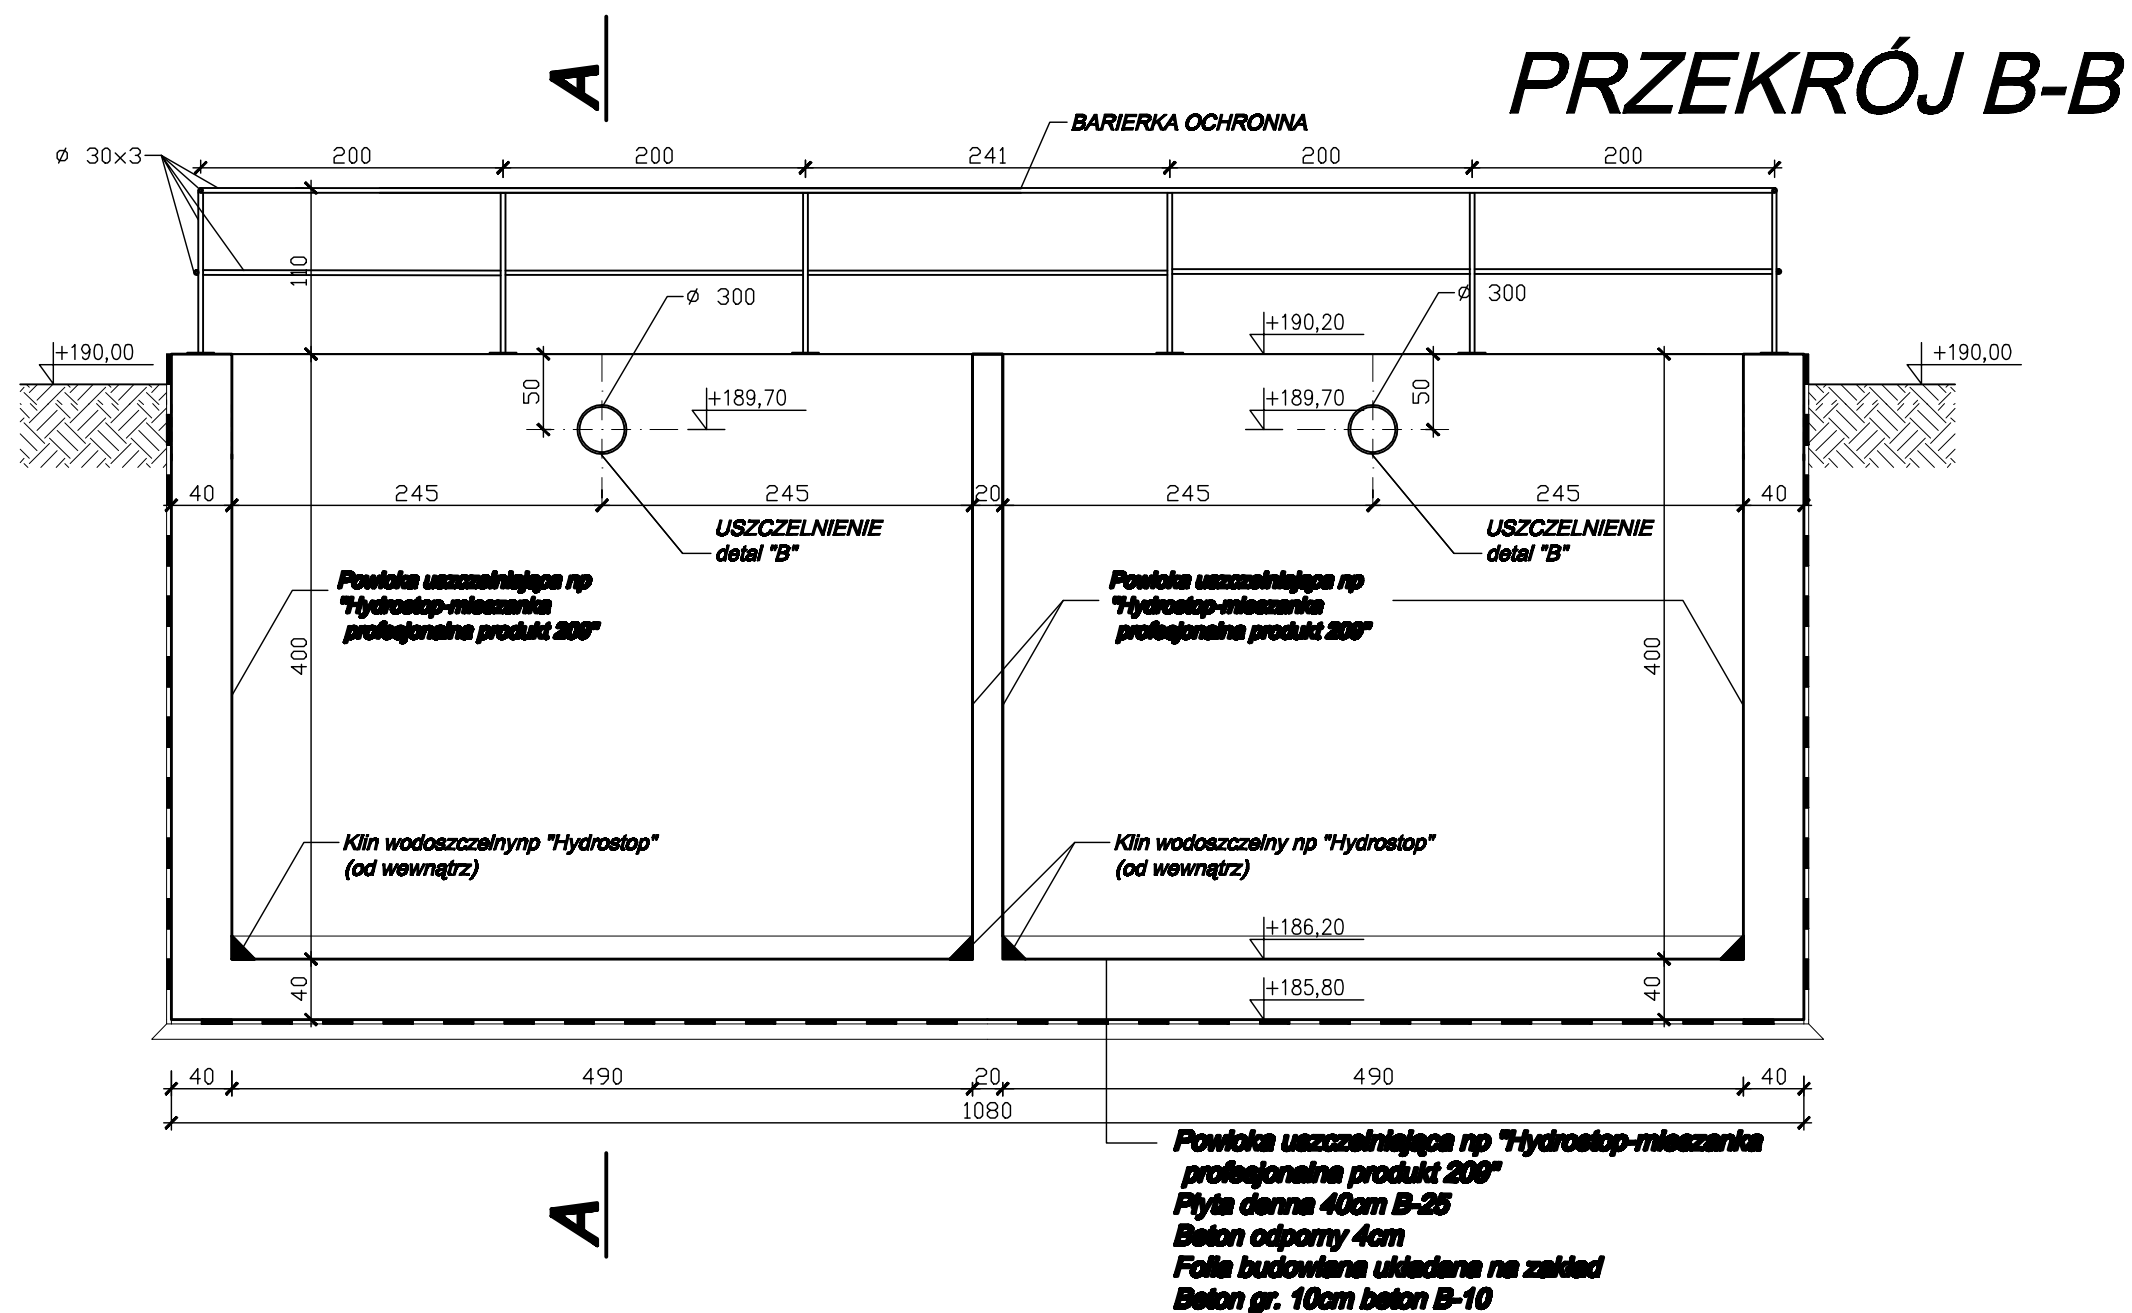

**Beton konstrukcyjny B-25 W-4 z
dodatkiem środka uszczelniającego
(np. Betonstat-superplastyfikator 1.0kg /1m³ betonu)
Stal zbrojeniowa klasy A-III, 34Gs**

PROJEKT BUDOWLANY OSADNIKA W OCZYSZCZALNI ŚCIEKÓW W TOMASZOWIE BOLESŁAWIECKIM		
Adres	TOMASZÓW BOLESŁAWIECKI dz nr 913/1	
Inwestor	Gminny Zakład Gospodarki Komunalnej Warta Bolesławska z/s w Lubkowie	NR. RYS.
Tytuł	PRZEKRÓJ B-B	SKALA 1:50
Branża	Konstrukcyjno-budowlana	PODPIS
Projektował	mgr inż. Piotr Żurowski nr.upr. 272/77	
Sprawdził	mgr inż. Witold Bartniak	
Asystent	mgr inż. Krzysztof Polewski	