




PRZEGRODA OSADNIKA
ISTNIEJĄCEGO

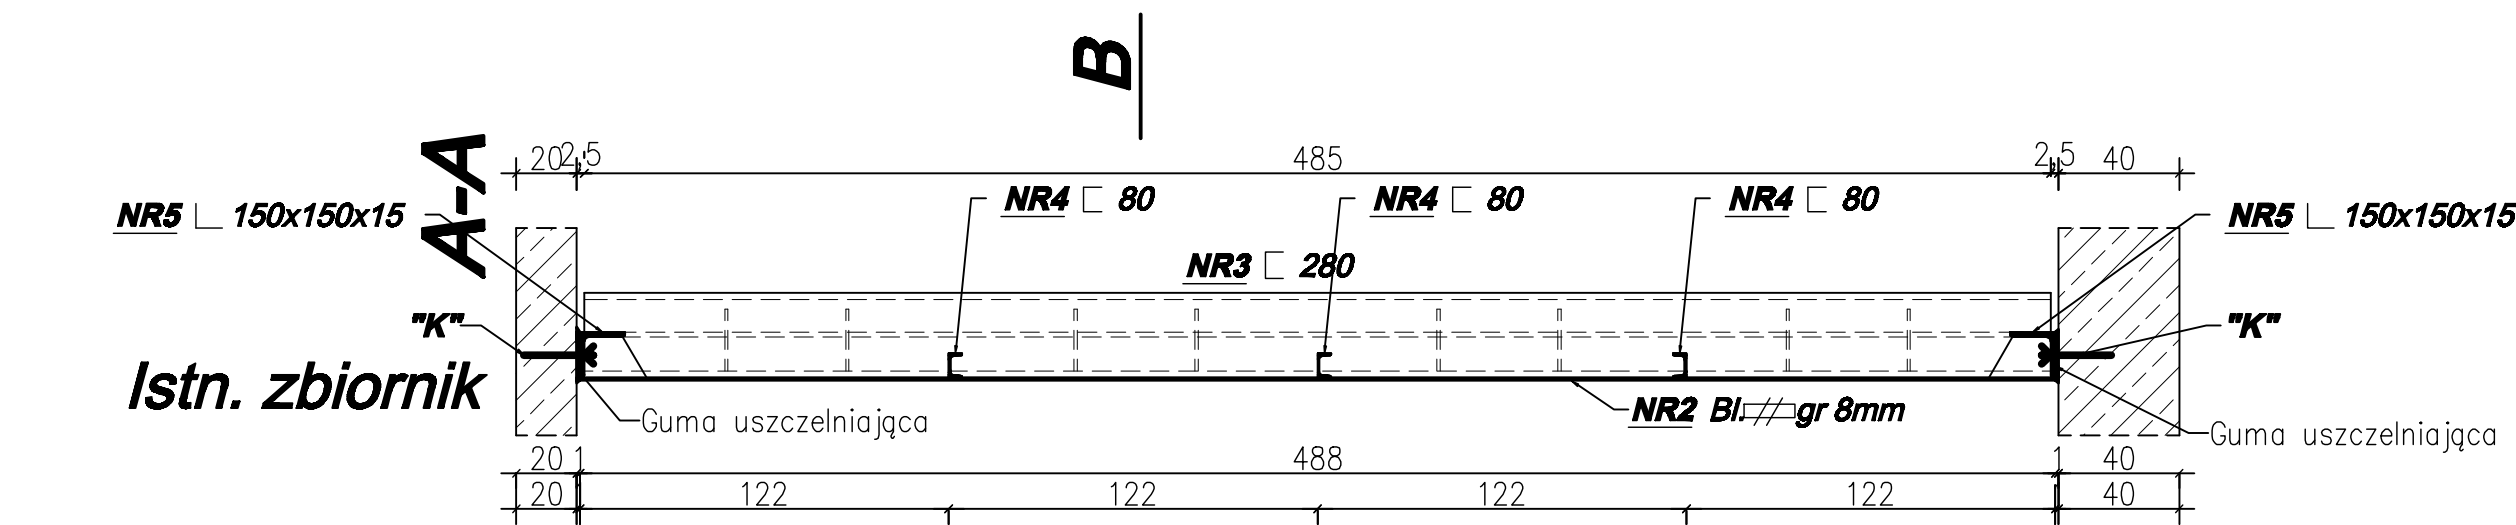

Wykaz stali przegrody osadnika					
Nr	Profil	Długość el. (m.)	Sztuk	Masa (kg/m)	Masa całk. (kg)
1	L 150x150x15	4,88	1	33,8	164,9
2	Blacha 8mm	4,88x3,99	1	64	1246,157
3	C 280	4,85	5	41,8	1013,7
4	C 80	0,79	12	8,64	81,9
4a	C 80	0,725	3	8,64	20,1
5	L 150x150x15	3,99	2	33,8	269,7
6	Bl 10x135x200	0,135	18	80	38,88
RAZEM STAL					2835,34

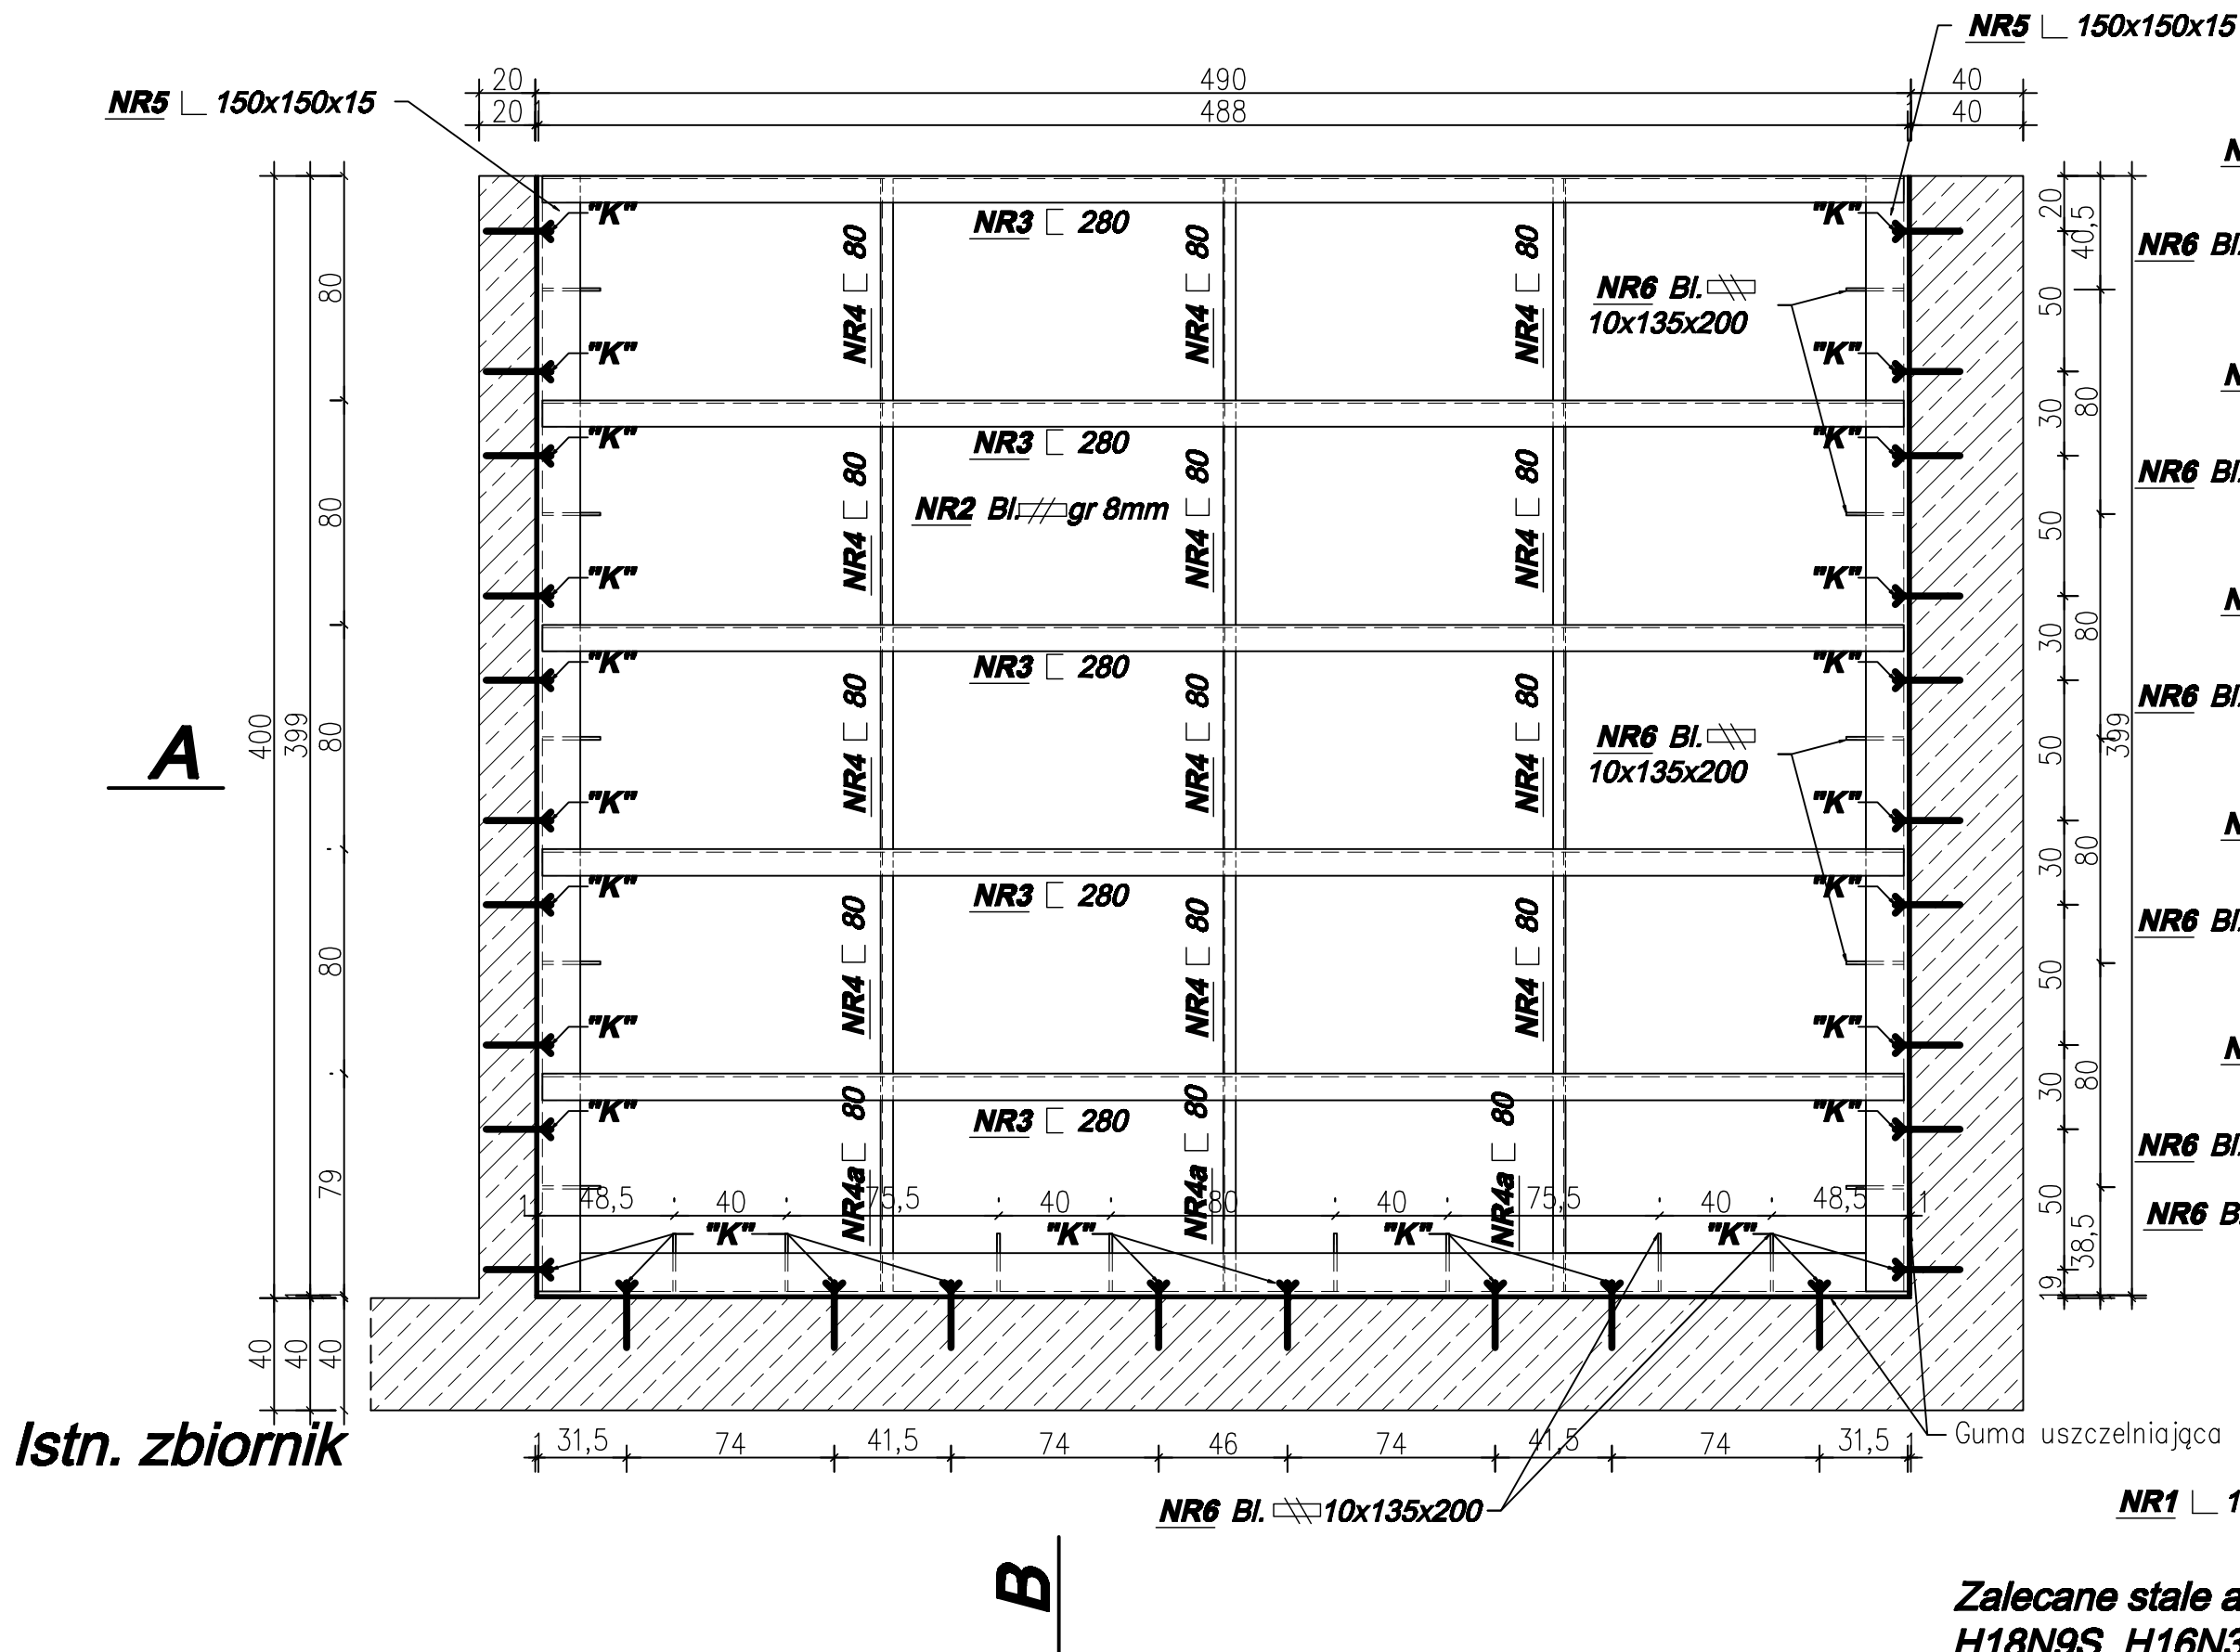

B-B

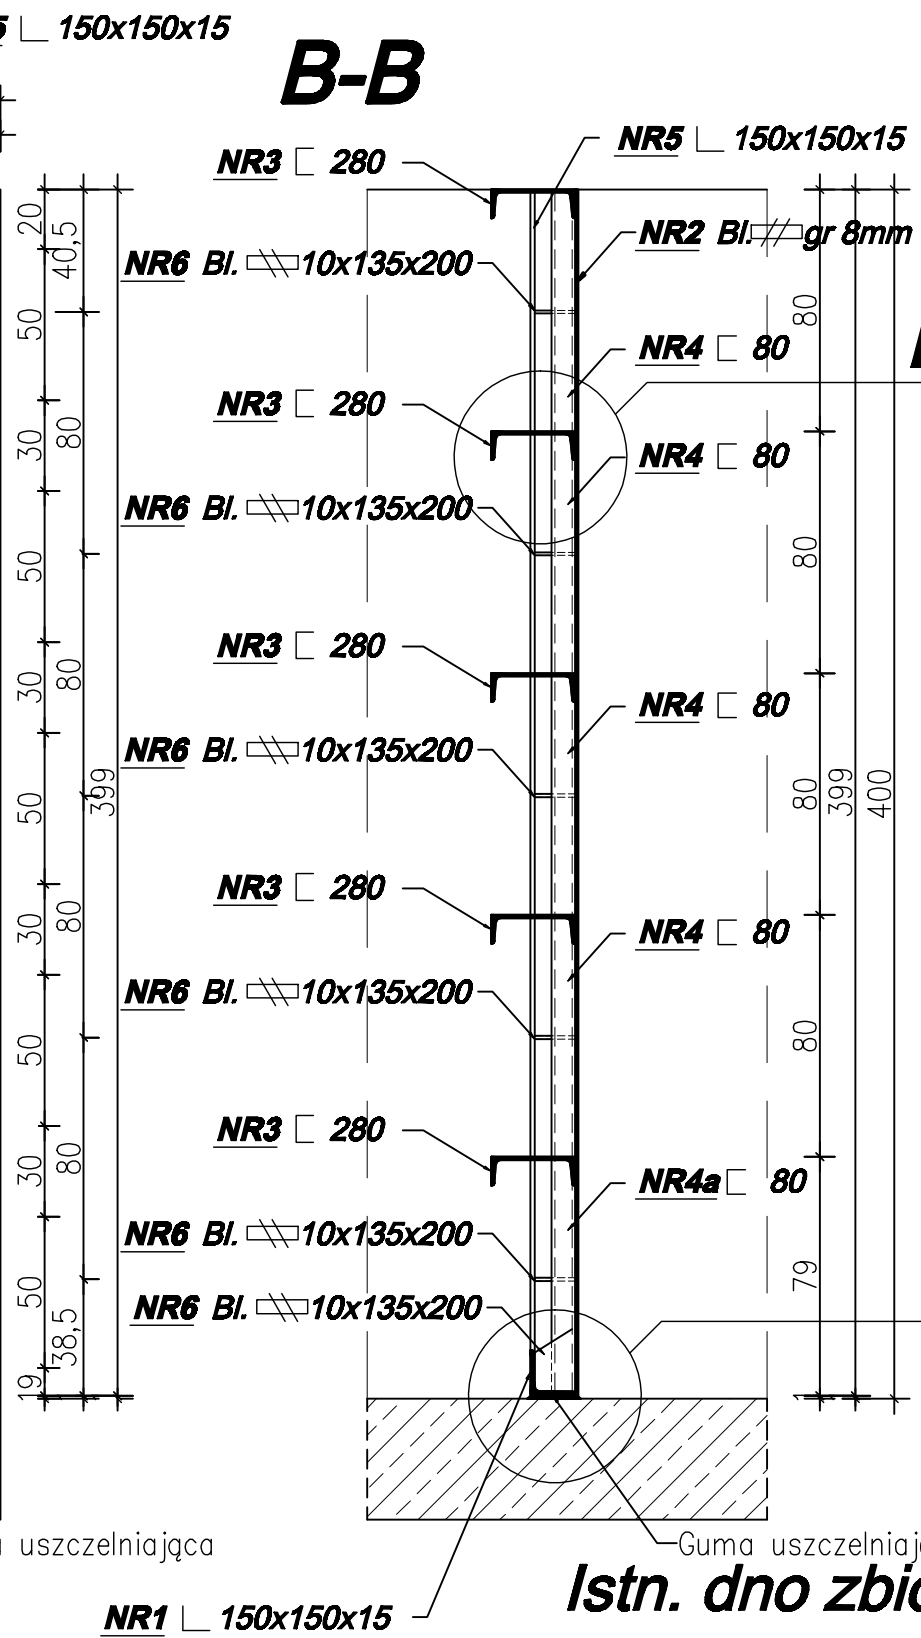

Detal "A"

Detal "B"

Detal "B"

Detal "A"

Zalecane stale austeniczne z gatunków (H18N9, H18N9S, H16N36S2, 4H14N14W2M, H 23N18) ewent. stale trudnordzewiejące (10H, 10HA,40HNAP, 10HAV, 10HAVP) w tym przypadku zabezpieczone powłokami epoksydowymi lub chlorokauczukowymi)
"K" -kotwy M-24 (zalecane HVU, HAS, HCR h-otworu 21,0cm

PROJEKT BUDOWLANY OSADNIKA W OCZYSZCZALNI ŚCIEKÓW W TOMASZOWIE BOLESŁAWIECKIM			
Adres	TOMASZÓW BOLESŁAWIECKI dz nr 913/1		
Inwestor	Gminny Zakład Gospodarki Komunalnej Warta Bolesławiecka z/s w Lubkowie	NR. RYS.	
Tytuł	Przegroda osadnika istniejącego	SKALA 1:25	
Branża	Konstrukcyjno-budowlana	PODPIS	
Projektował	mgr inż. Piotr Żurowski nr.upr. 272/77		
Sprawił	mgr inż. Witold Bartniak		
Asystent	mgr inż. Krzysztof Polewski		