


RZUT PRZYZIEMIA

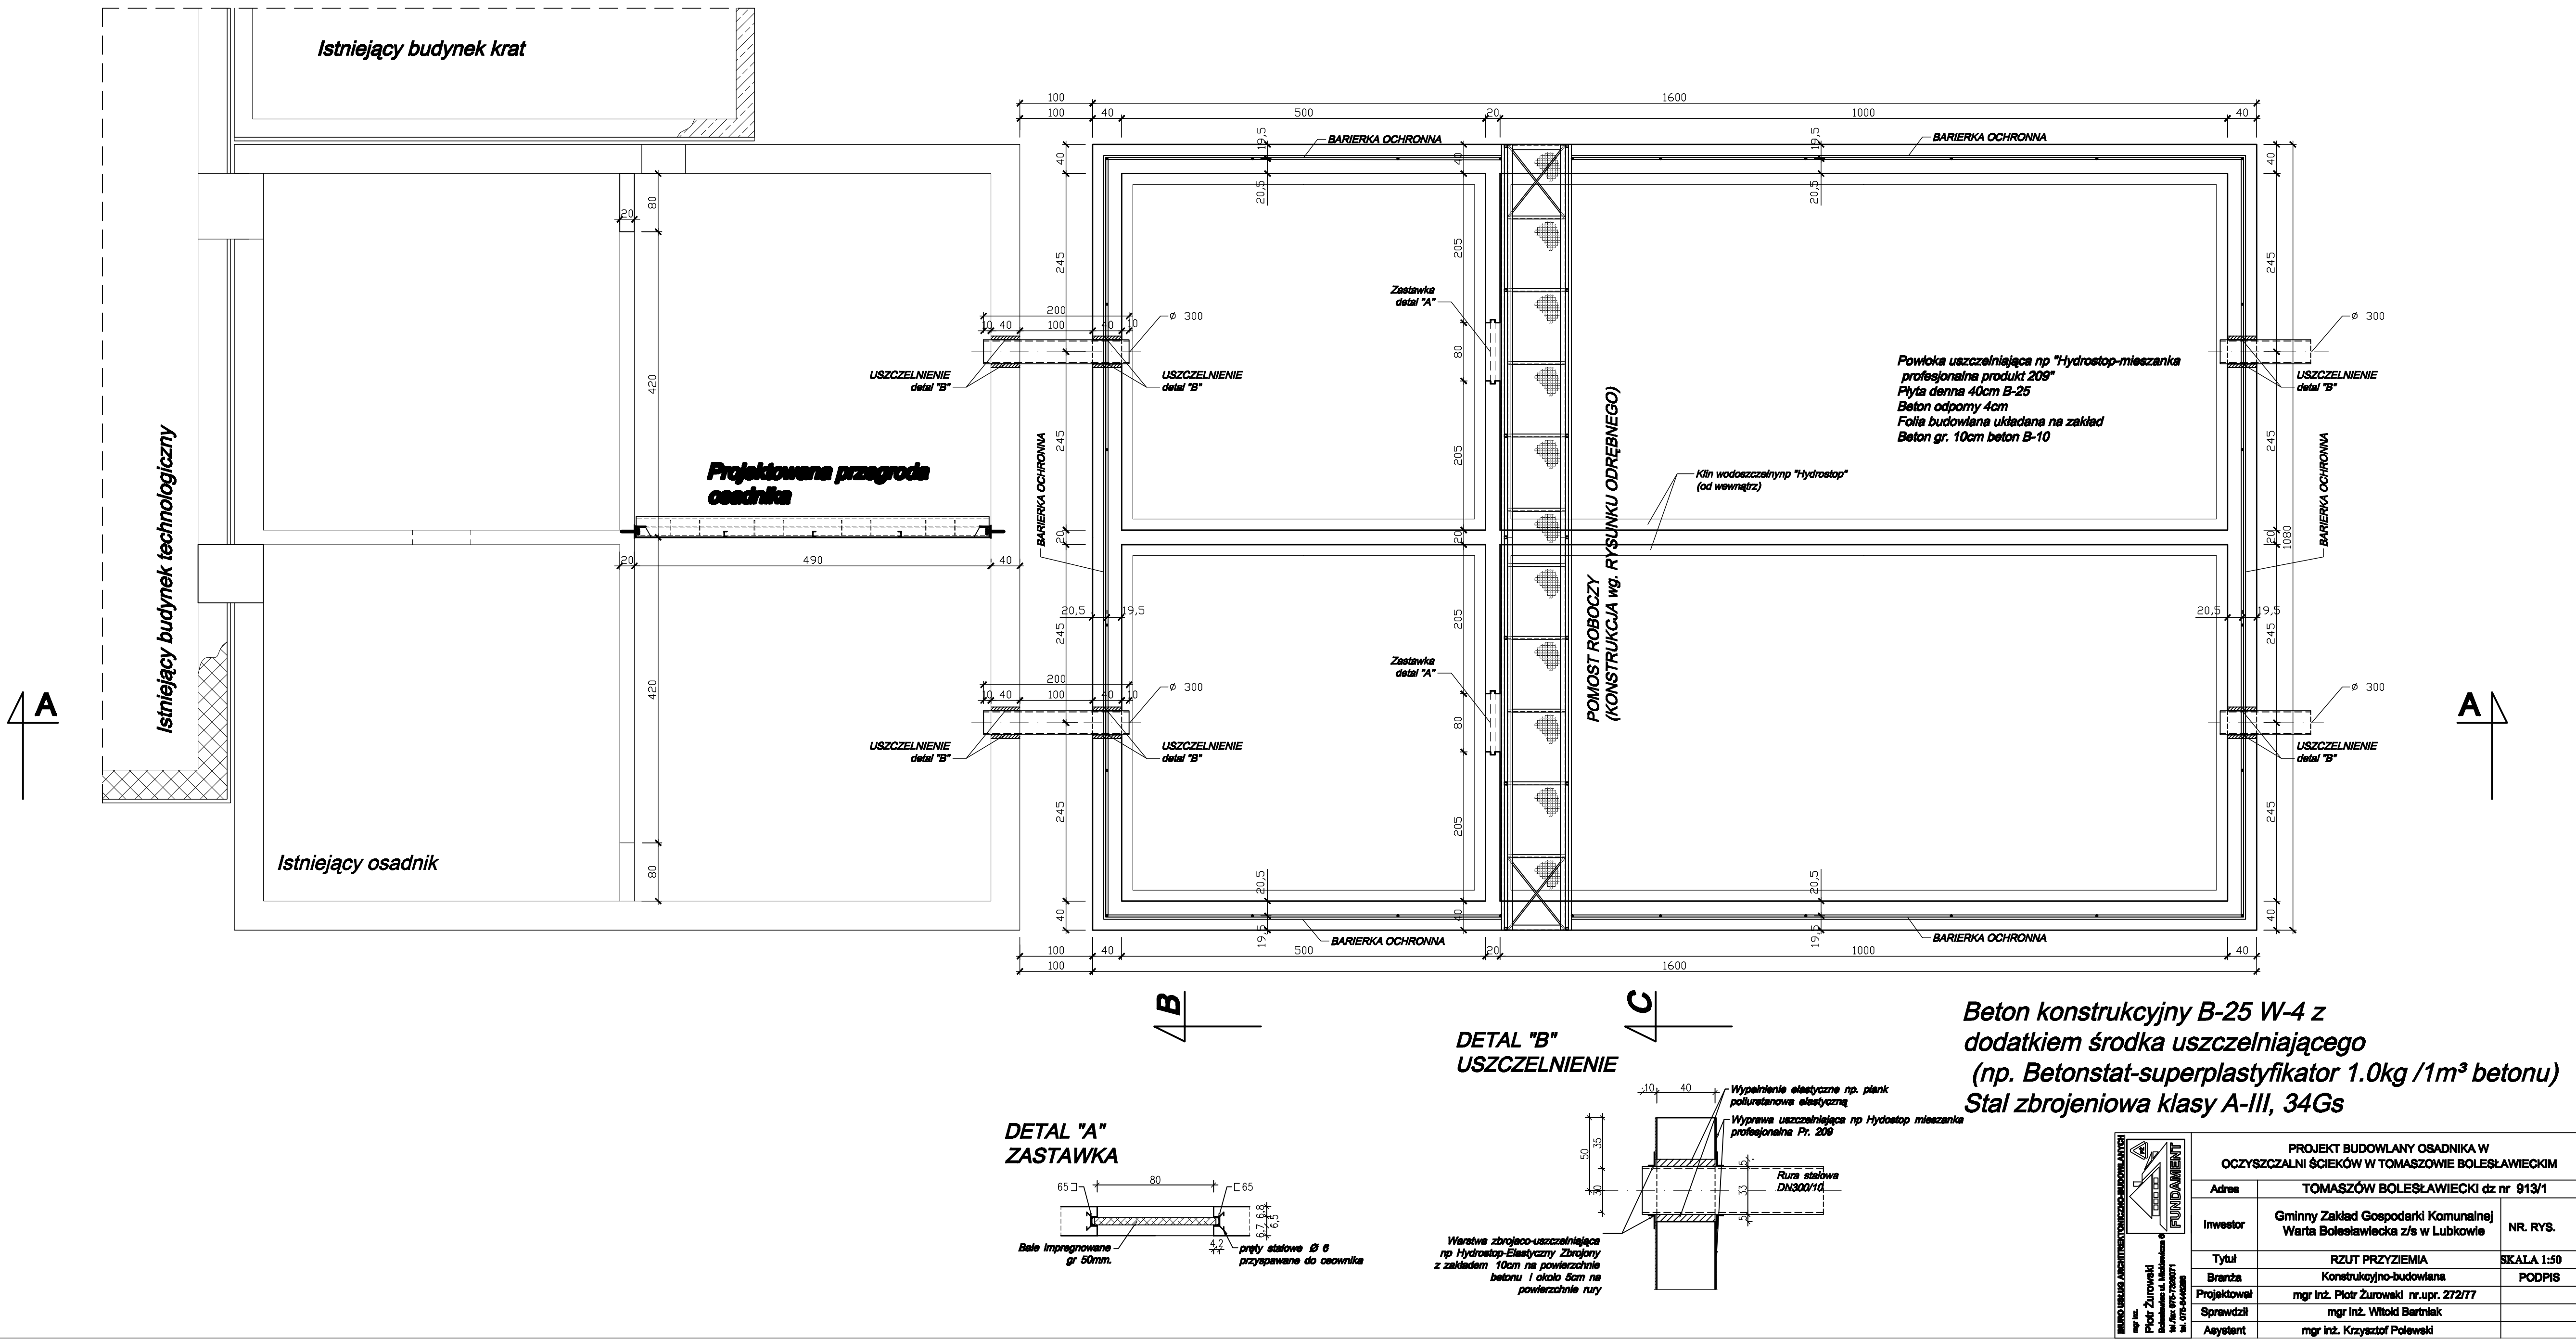

PROJEKT BUDOWLANY OSADNIKA W OCZYSZCZALNI ŚCIEKÓW W TOMASZOWIE BOLESŁAWIECKIM			
Adres	TOMASZÓW BOLESŁAWIECKI dz nr 913/1		
Investor	Gminny Zakład Gospodarki Komunalnej Warta Bolesławiecka z/s w Lubkowie	NR. RYS.	
Tytuł	RZUT PRZYZIEMIA	SKALA 1:50	
Branda	Konstrukcyjno-budowlana	PODPIS	
Projektował	mgr inż. Piotr Żurawski nr.upr. 272/77		
Sprawił	mgr inż. Witold Bartniak		
Asystent	mgr inż. Krzysztof Polewski		