

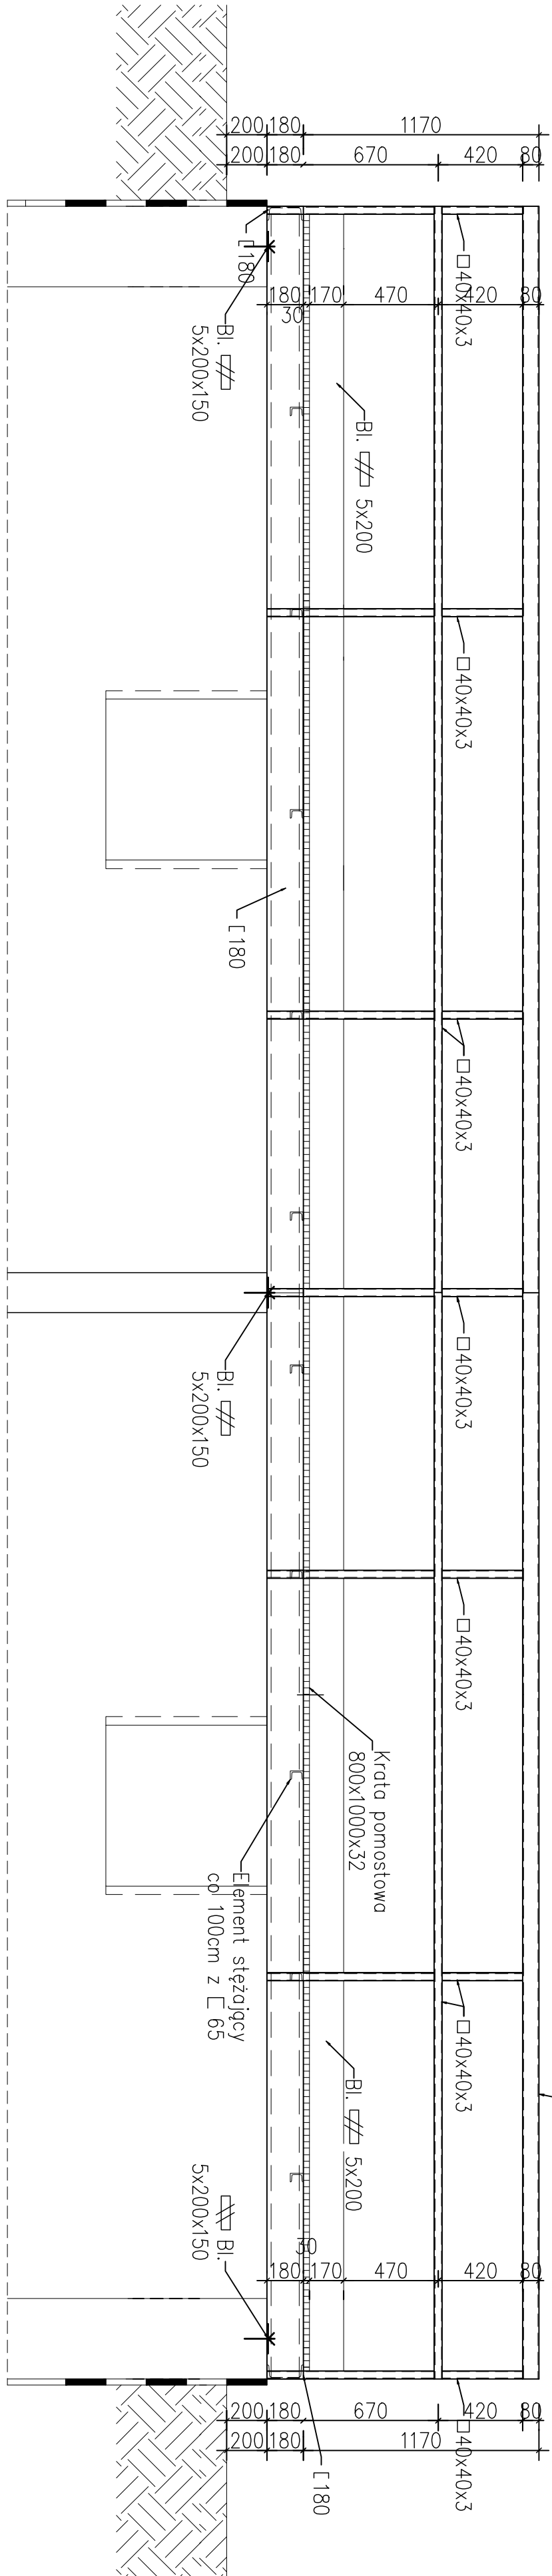


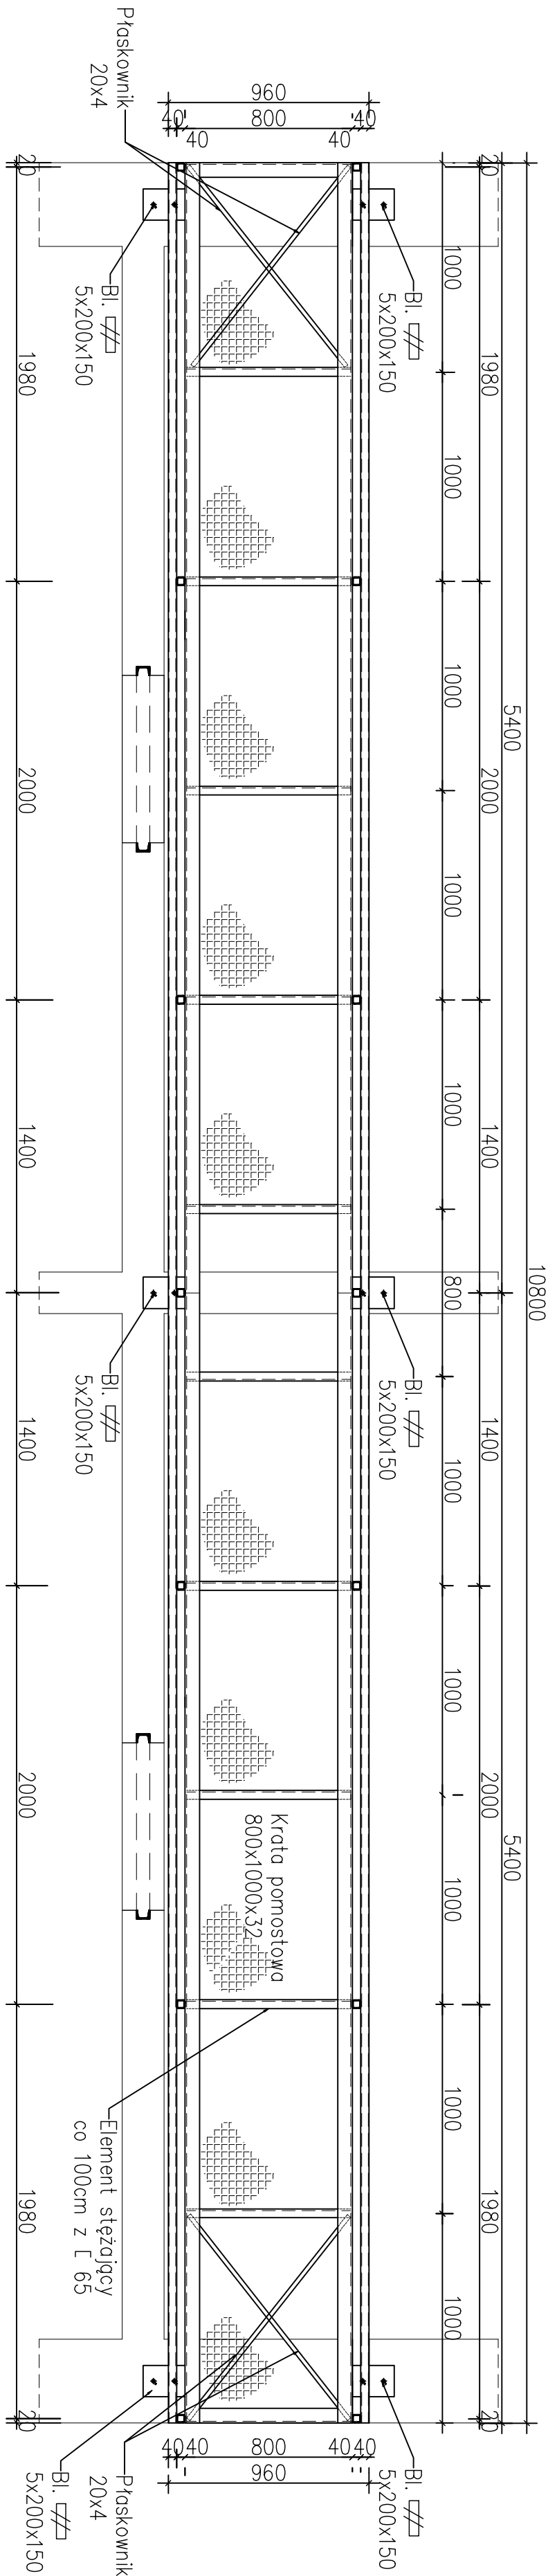

POMOST ROBOCZY

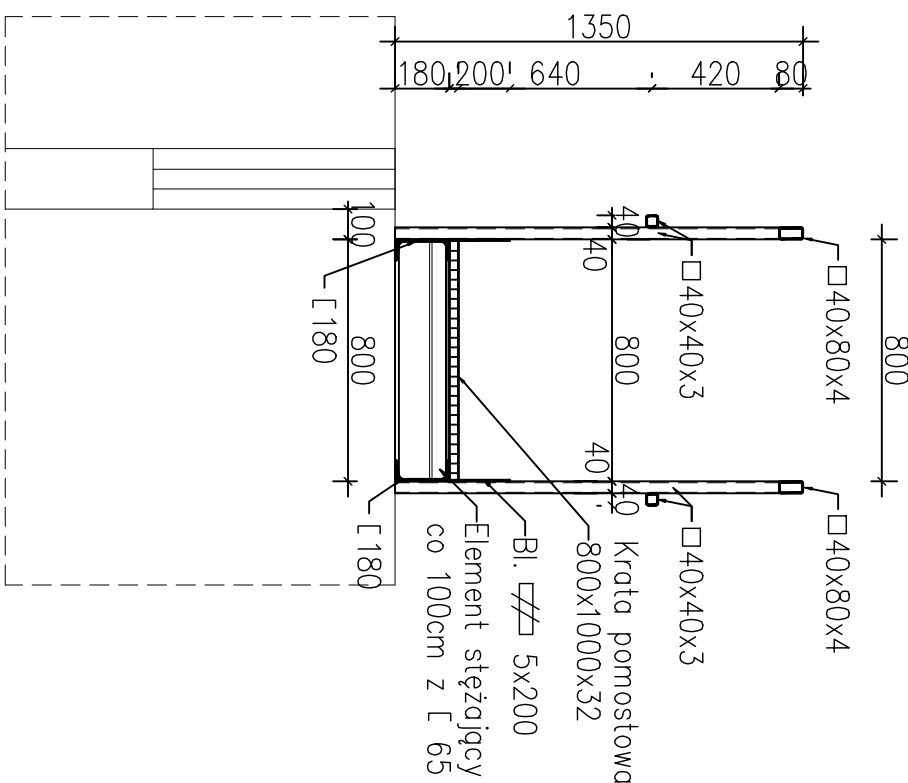

Branża		KOMUNIKACJA	
Projektant		mgr inż. Piotr Zurowski nr upraw. 27277	
Sprawdził		mgr inż. Witold Baranik	
Asystent		mgr inż. Krzysztof Potewski	
Nr. rys.		SKALA 1:25	
Data		PODPIIS	